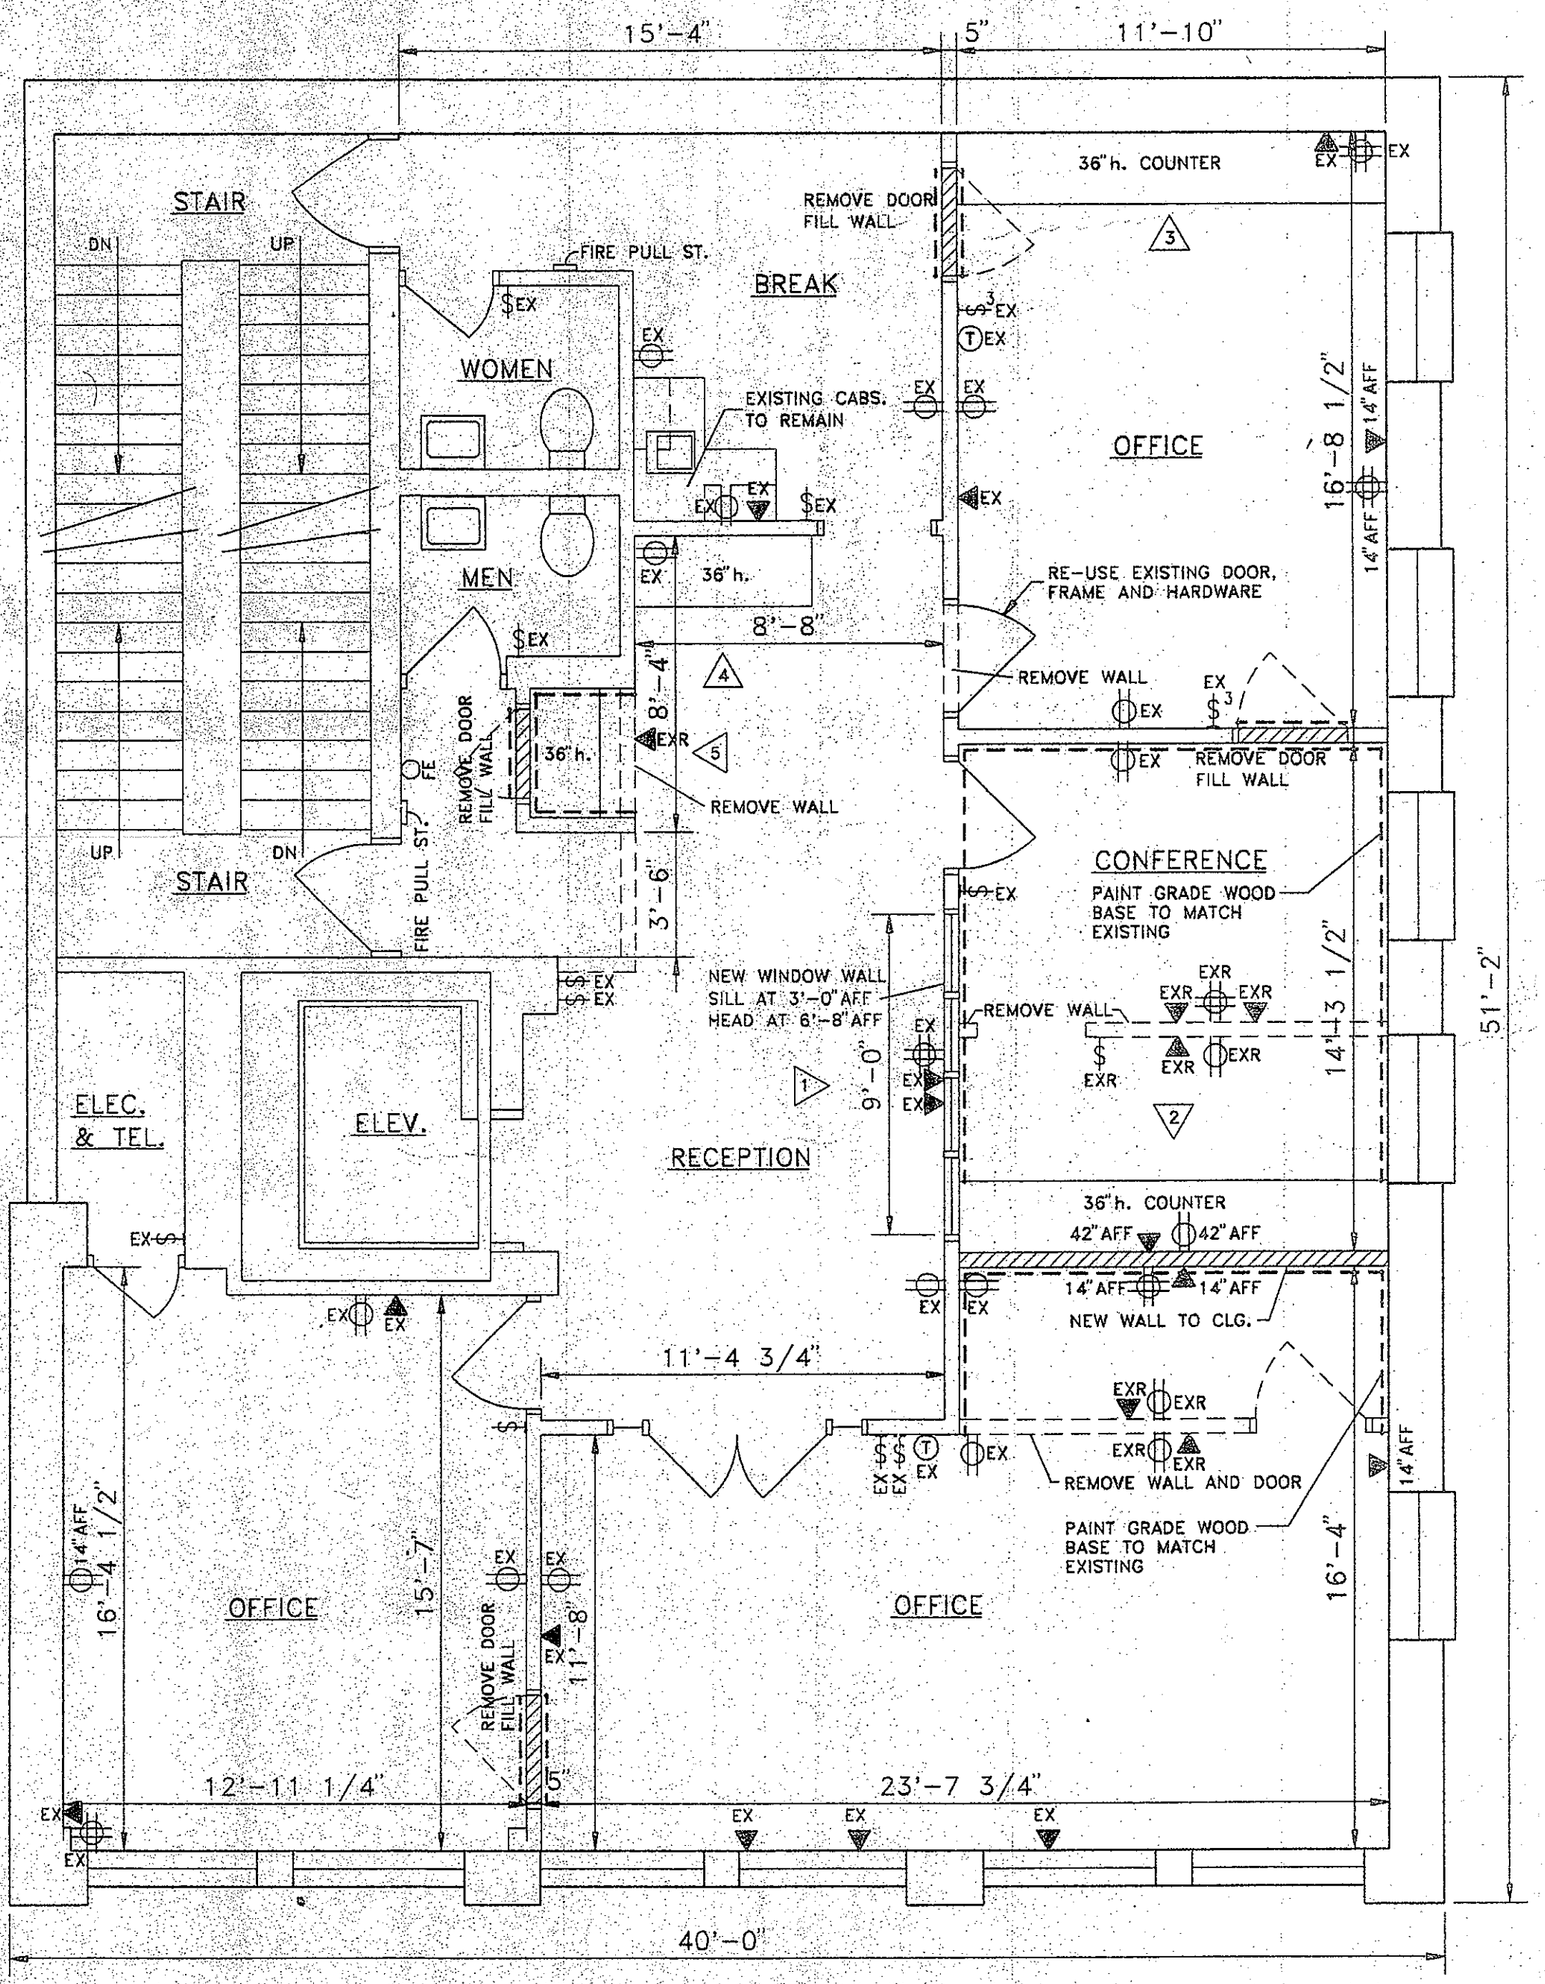

1
A1.1

THIRD FLOOR PLAN

1/4" = 1'-0"